


SOUS-SOL

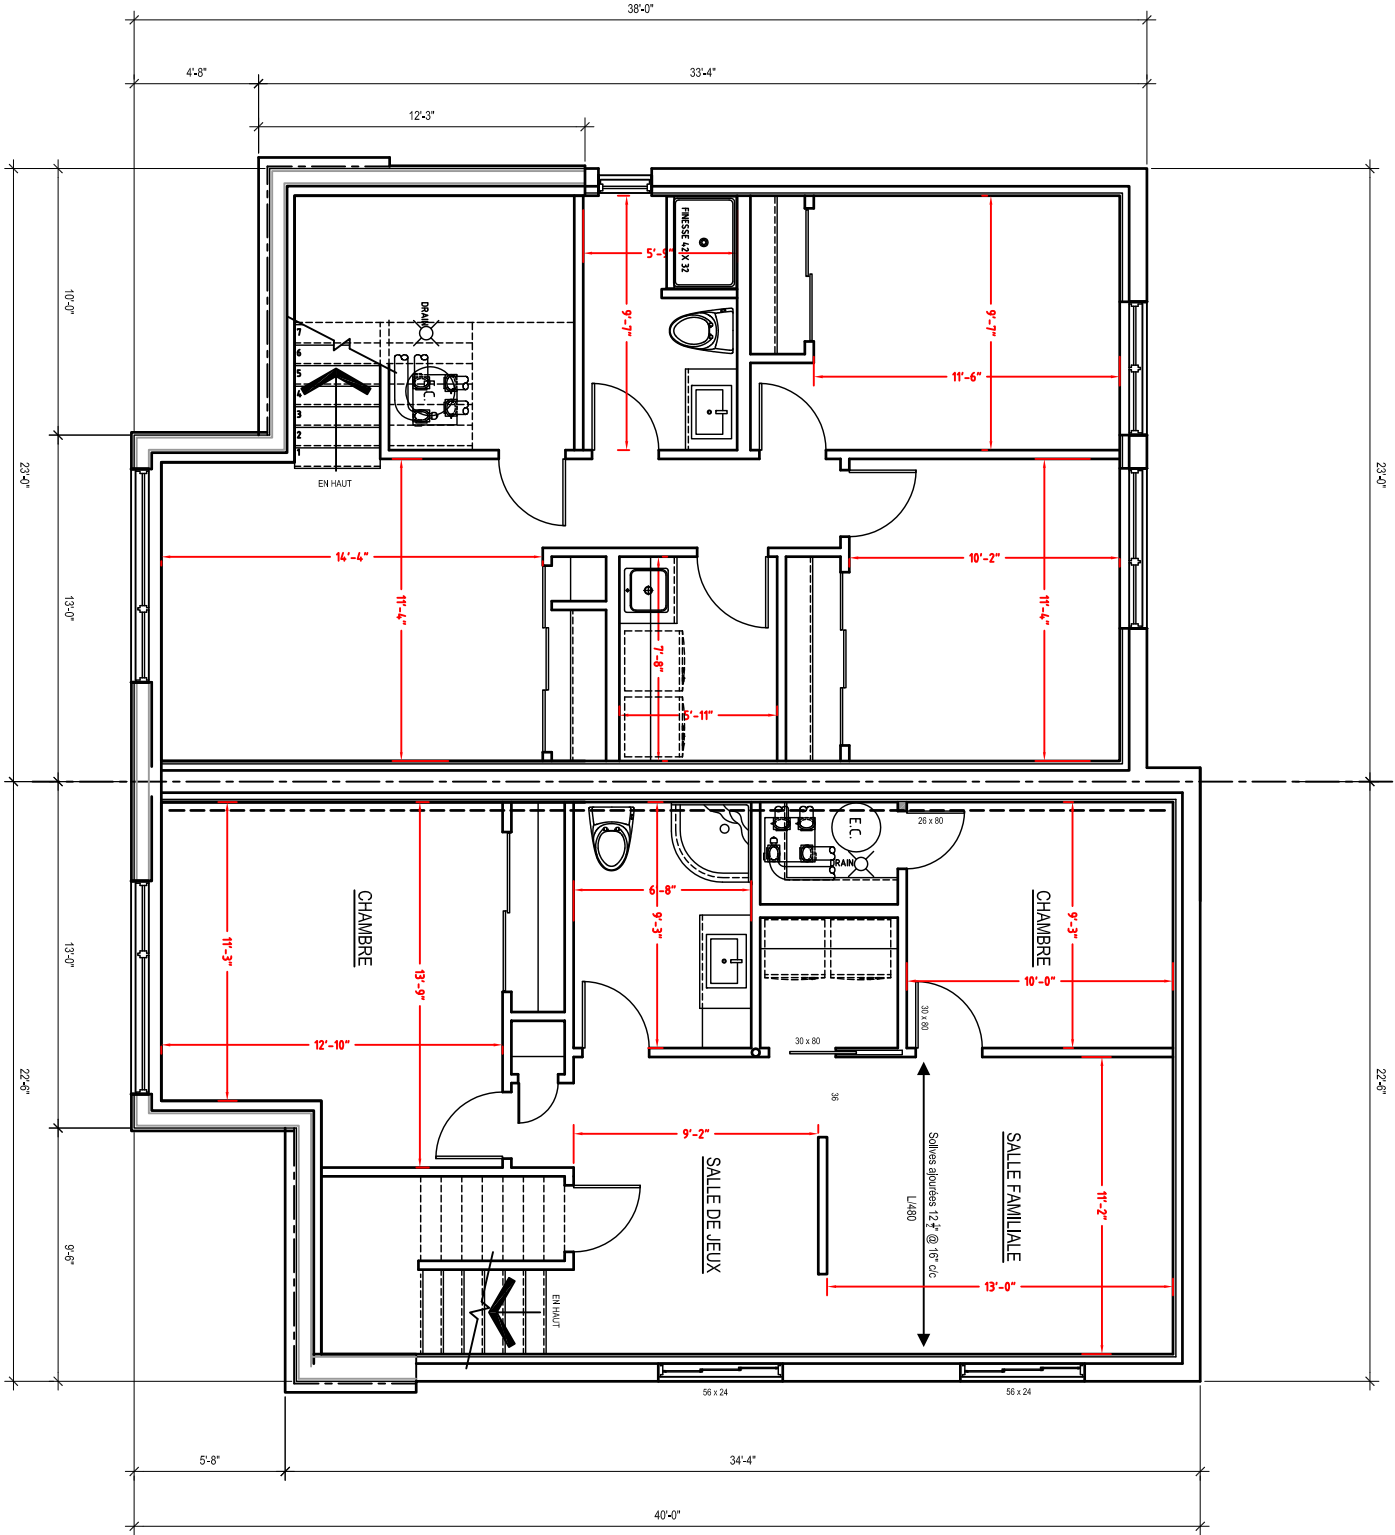

REZ-DE-CHAUSSÉE

